

(平成19年度)

平面图

縮尺

$\frac{1}{600}$ (B4)

学校名	
-----	--

北道合小 学校

調査番号

(部)

(市町村)

(学 校)


整理番号

7640

凡 例

CR	普通教室
WC	便所

2階平面図

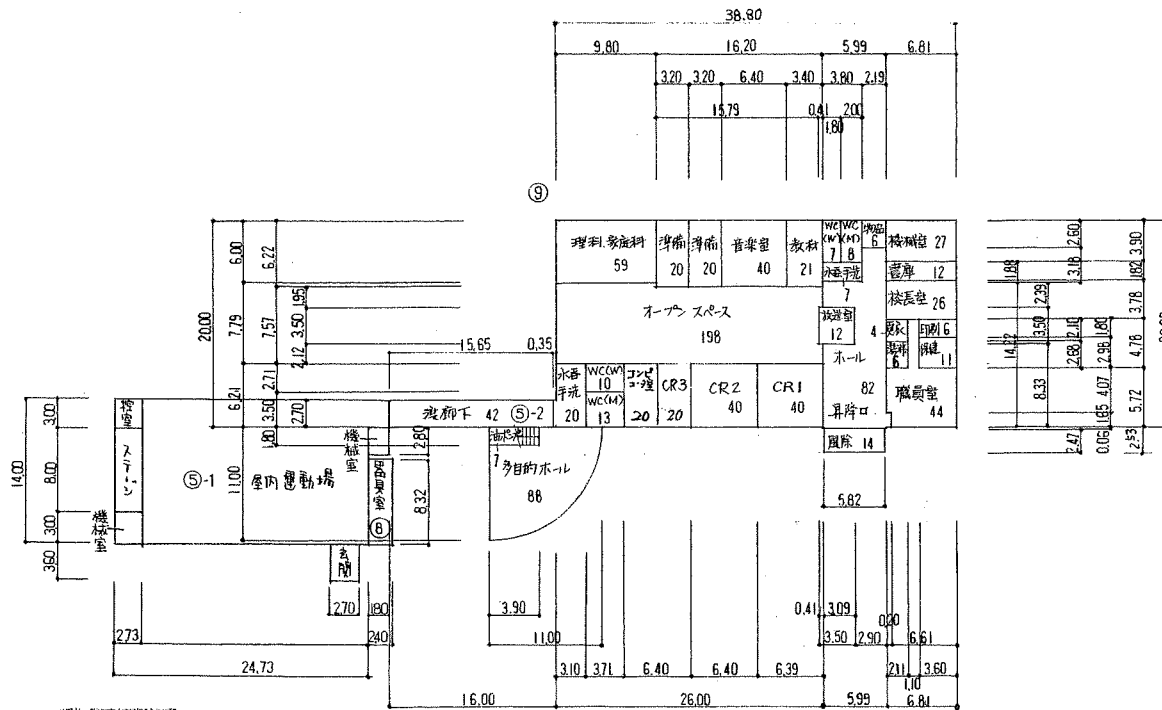

校舍	機械室	27 m ²
屋体	機械室	8 m ²
屋体	機械室	5 m ²

文 部 省

5 mm方眼