


道の駅を核としたまちの賑わい拠点施設 飲食店舗 施設配置図

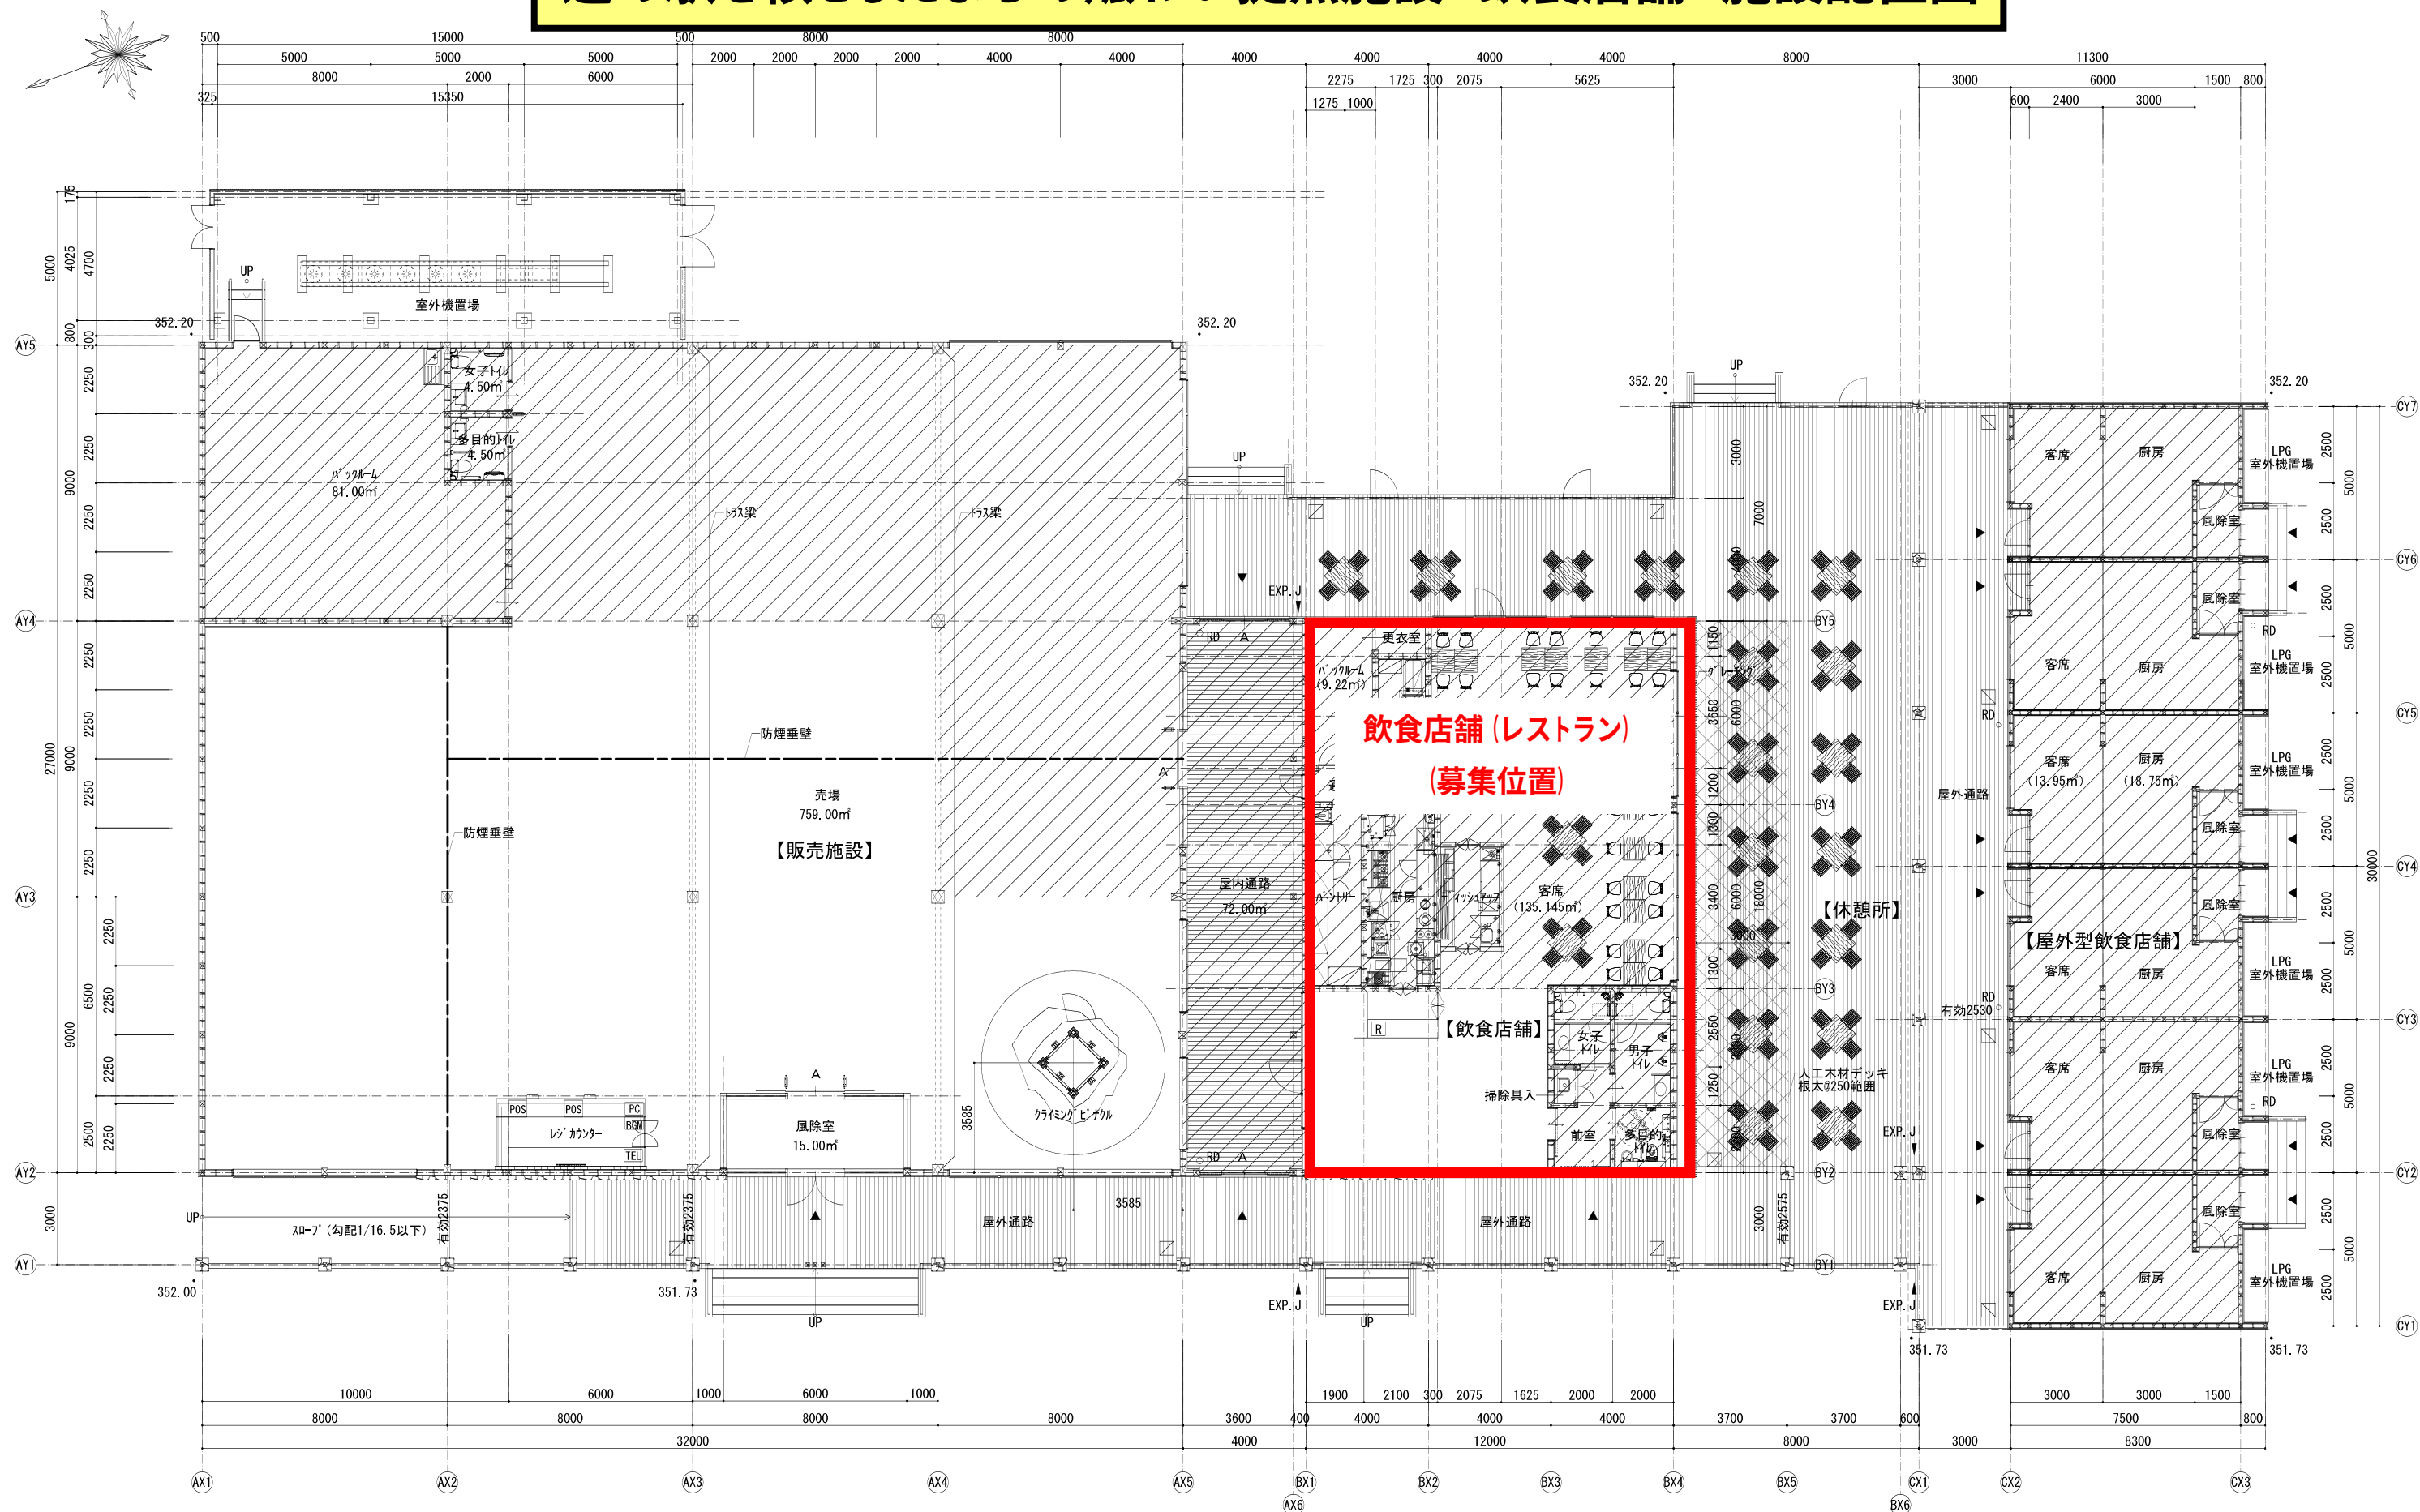




凡例

	: 600角床点検口		: 300×300 SUS排水樹		: H=100×100@1000
	: 450角床点検口		: ガス受 トラップ付		

実施設計		株式会社 米津建築設計事務所
	1級建築士事務所 北海道知事登録(上)第86号	
	北海道旭川市7条通6丁目1号7条ビル2階 0166-22-7577	
代表設計者	1級建築士登録第264944号 東木 貴茂	承認 換図 作図

工事名	道の駅を核としたまちの賑わい拠点施設整備に伴う建築主体工事	図面番号	A - 21
図面名	平面詳細図【飲食店舗】	縮尺	A1:1/50 A3:1/100
設計年月	2021.03		

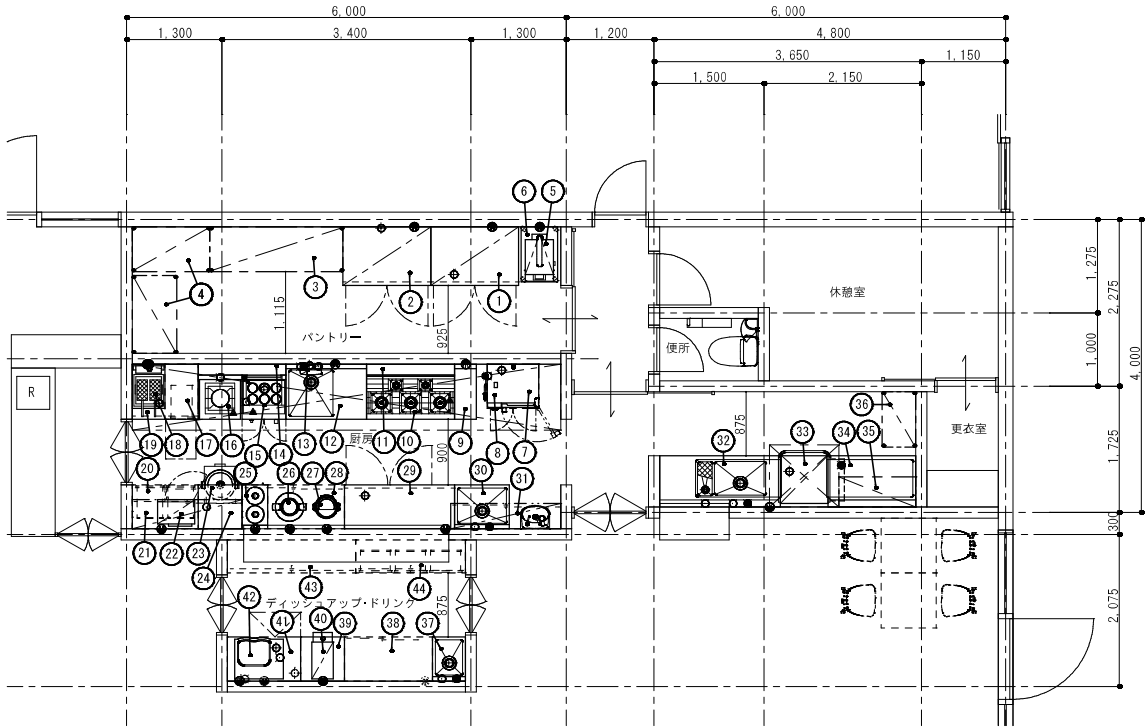

厨房器具配置図 S=1/50

厨房器具表

No.	品 名	MODEL	台数	寸 法 (mm)			配管接続口径 (A)			ガス (kW)		電 気 (kW)			フ イ ド	備 考
				間 口	奥 行	高 さ	給 水	給 湯	排 水	口径 (A)	消費量 kW	1φ100V	1φ200V	3φ200V		
1	冷蔵庫	HR-120A-ML	1	1200	800	1910	・	・	40	・	・	0.29	・	・	・	1054リットル
2	冷蔵庫	HF-120A-ML	1	1200	800	1910			40			0.66				1046リットル
3	ソリッドシェルフ	NS-TES-19-6118	1	1818	610	1930										棚4段
4	ソリッドシェルフ	NS-TES-19-6110	2	1059	610	1930										棚4段
5	真空包装機	HVP-382N	1	418	641	468						1.10				
6	真空包装機架台		1	500	750	470										キャスター付
7	卓上型スチームコンベクションオープン	TESC-5L	1	700	590	660	15 G.V		φ50 銅管					5.6	GF	軟水器付、2/3ホテルパン5段
8	スチコン架台		1	700	600	800										扉付
9	作業台		1	(300)	750	800										現場合わせ
10	ガステーブル	TSGT-1232	1	1200	600	800				20	44.5				GF	現場合わせ
11	バックガード		1	1200	150	250										現場合わせ
12	台付一槽シンク		1	450	750	800	15	15	50							
13	電解水生成装置	WOX-40WA	1	285	145	335	20 G.V		40			0.17				4リットル/mini
14	バックガード		1	1200	150	350										現場合わせ
15	角型ゆで睡器	TGUS-60	1	600	600	800	15 G.V		32 銅管	15	13.9					槽容量45リットル、省エネタイプ、涼厨
16	スープレンジ	TGL-0610F	1	600	600	450	15			25	15.1				GF	
17	引出付脇台		1	450	750	300										
18	卓上電気フライヤー	TCFL-4560E	1	450	600	300								6.00	GF	油量12リットル
19	ドローワー冷蔵庫	FTL-90DDCG	1	900	750	570			40			0.34				45リットル
20	引出付調理台	TXA-WCT-900NB	1	900	600	800										引出2ヶ
21	吊戸棚		1	1500	400	600×400										中棚1段 下部平棚付
22	電子レンジ	NE-711G	1	510	360	306						1.26				
23	ガス炊飯器	PR-6DSS	1	513	410	414				ホース 9.5φ	7.28					2~6リットル
24	炊飯台	TXA-R-60T	1	600	600	800										
25	卓上電気ウォーマー	N-TCW-3555E-2M	1	350	550	280						0.90				丸型ポット 6.5リットル×2
26	電子保温ジャー	THS-C60A	1	461	380	320						0.08				6リットル
27	スーブジャー (マイコン)	TH-CU080	1	364	315	377						0.21				8リットル
28	キャビネットウォーマー台		1	1400	600	560/520										
29	冷凍冷蔵コールドテーブル	RFT-150MNGG	1	1500	600	800			40			0.51				R:151リットル、F:159リットル
30	一槽シンク	TXA-1S-75	1	750	600	800	15	15	50							
31	吊戸棚	TRE-HCB-150	1	1500	350	600										中棚1段
32	ダスト付一槽ソイルドテーブル		1	1650	700	820	15×2	15	50×2							
33	ドアタイプ食器洗浄機	TDWE-6DL	1	871	650	1448		15 G.V	40 配管					14.60		(短)59秒/ラック、(標準)71秒/ラック、(長)106秒/ラック
34	クリーンテーブル		1	(1200)	700	820										現場合わせ 下部ラック収納
35	ラックシェルフ		1	(1050)	410	一段										現場合わせ
36	ソリッドシェルフ	NS-TES-19-4676	1	755	460	1930										棚4段
37	手洗シンク	TXA-1S-45	1	450	600	800	15	15	50							
38	冷蔵ショーケース	RTS-120SNB2	1	1200	600	800						0.19				207リットル
39	ドリンクテーブル		1	(600)	600	800										現場合わせ
40	生ビールサーバー		1									(0.3)				(支給品)
41	製氷機	IM-95TM-1	1	1000	600	800	15 G.V		40			0.46				95kgタイプ
42	コーヒーマシン	CT-250	1	664	565	770	15 G.V		40 銅管					6.00		36リットル/h
43	調理台		1	(1750)	450	800										現場合わせ 中棚1段
44	引出付調理台		1	1500	450	800										引出3ヶ
	総合設備容量										80.78	6.17	0	32.2		

実施設計



株式会社 柴滝建築設計事務所
1級建築士事務所 北海道知事登録 (上) 第86号

北海道旭川市7条通6丁目1号7条ビル2階
01166-22-7877

代表設計者 1級建築士 柴滝 誠 264044号 東 木 貴 雄

承認

検図

作図

工事名

道の駅を核としたまちの賑わい拠点施設整備に伴う機械設備工事

図面番号


M - 17

図面名 厨房設備 厨房器具配置図・厨房器具表


縮尺 A1:1/50 A3:1/100

設計年月

2021.03

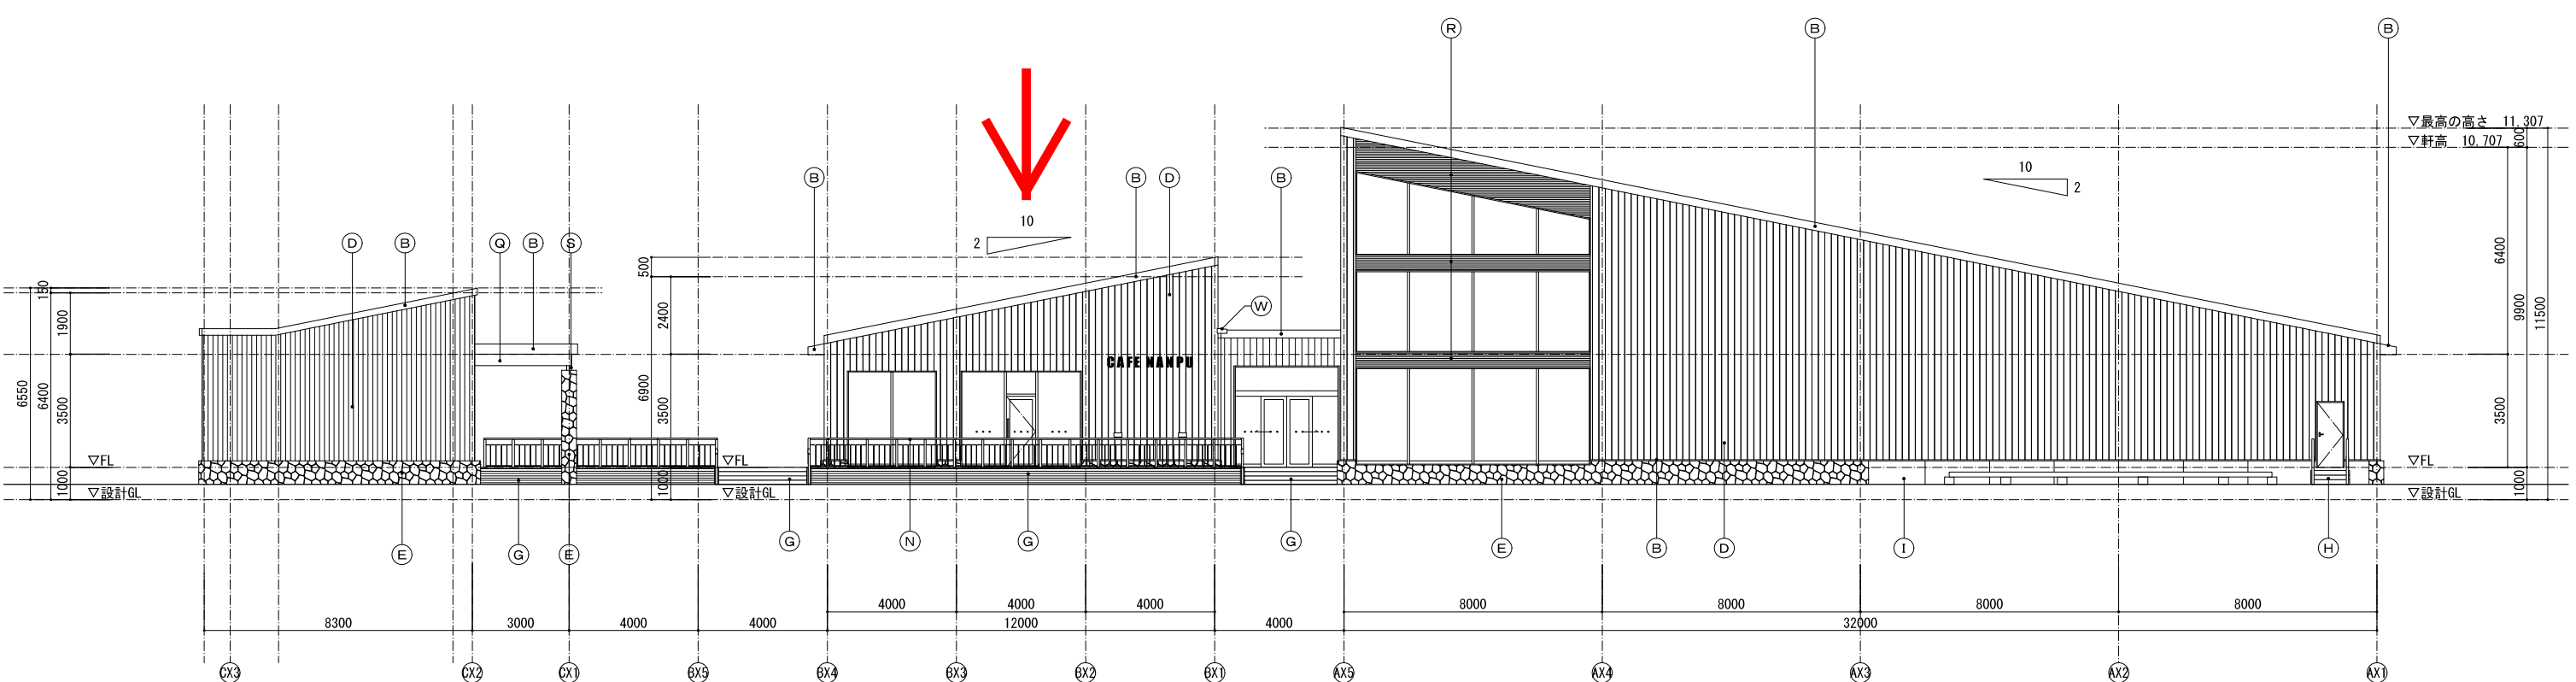



〔 東側立面図 〕
屋外型飲食店舗・飲食店舗・販売施設

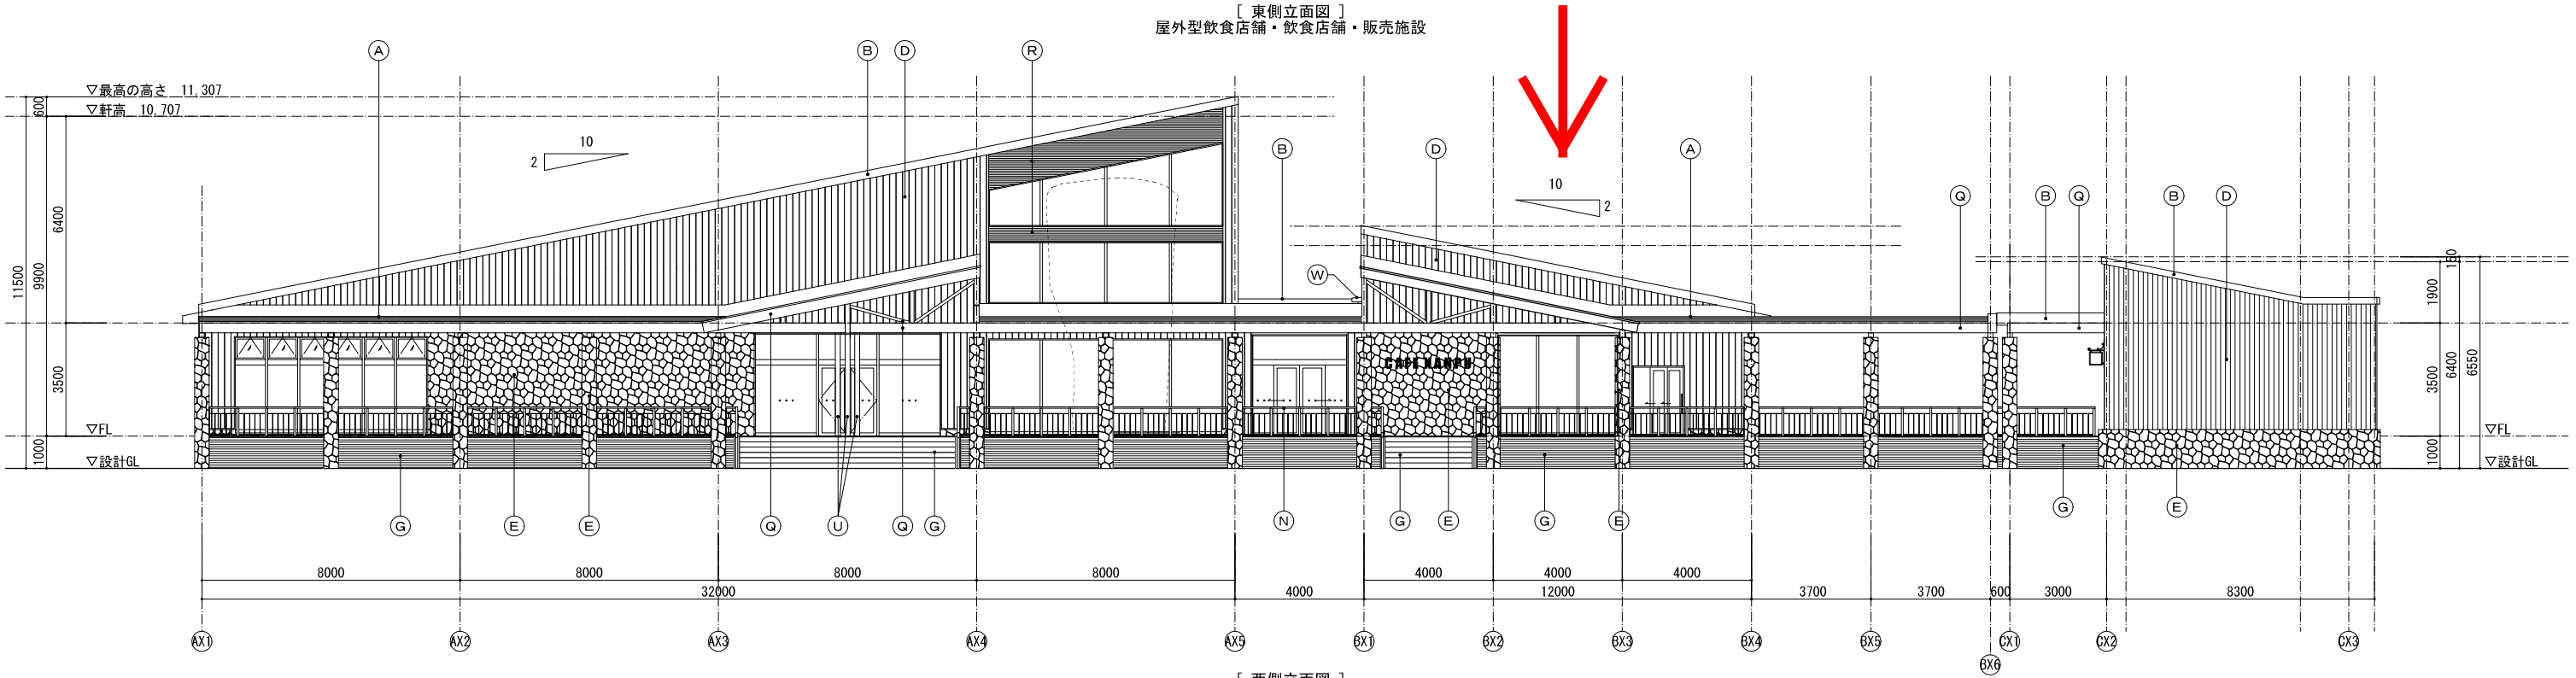

〔 西側立面図 〕
販売施設・飲食店舗・屋外型飲食店舗

凡例

(A)	t0.4㎜ リム鋼板蟻掛葺(通し吊子一体型)	(I)	コンクリート打放し撥水材塗布・誘発目地シーリング @2000	(Q)	木部. WP
(B)	t0.4㎜ リム鋼板包	(J)	t10樹脂モルタル(グラスメッシュ共) @900伸縮目地シーリング	(R)	t15カマツ羽目板貼(ブレーナ仕上) 突付. WP
(C)	丸駒折版I型	(K)	コンクリート打放し・撥水材塗布・目地棒	(S)	DP. 垂鉛メッキ下地
(D)	t15カマツ羽目板貼(荒木のまま). WP	(L)	ボリカーボネット	(T)	手摺: Φ34樹脂 手摺子: フッ樹脂焼付塗装・スチール
(E)	t150自然石積	(M)	固定式トップライト	(U)	DP. 耐火被覆材
(F)	t0.4㎜ リム鋼板(スリット) 緩貼(目地無し)	(N)	笠木: 人口木材、手摺子: フッ樹脂焼付塗装・スチール	(W)	EXP. ジャバー
(G)	t30乱形石貼	(O)	t30カマツ材横貼. WP		
(H)	t30モルタル金コ	(P)	開口1000×500		

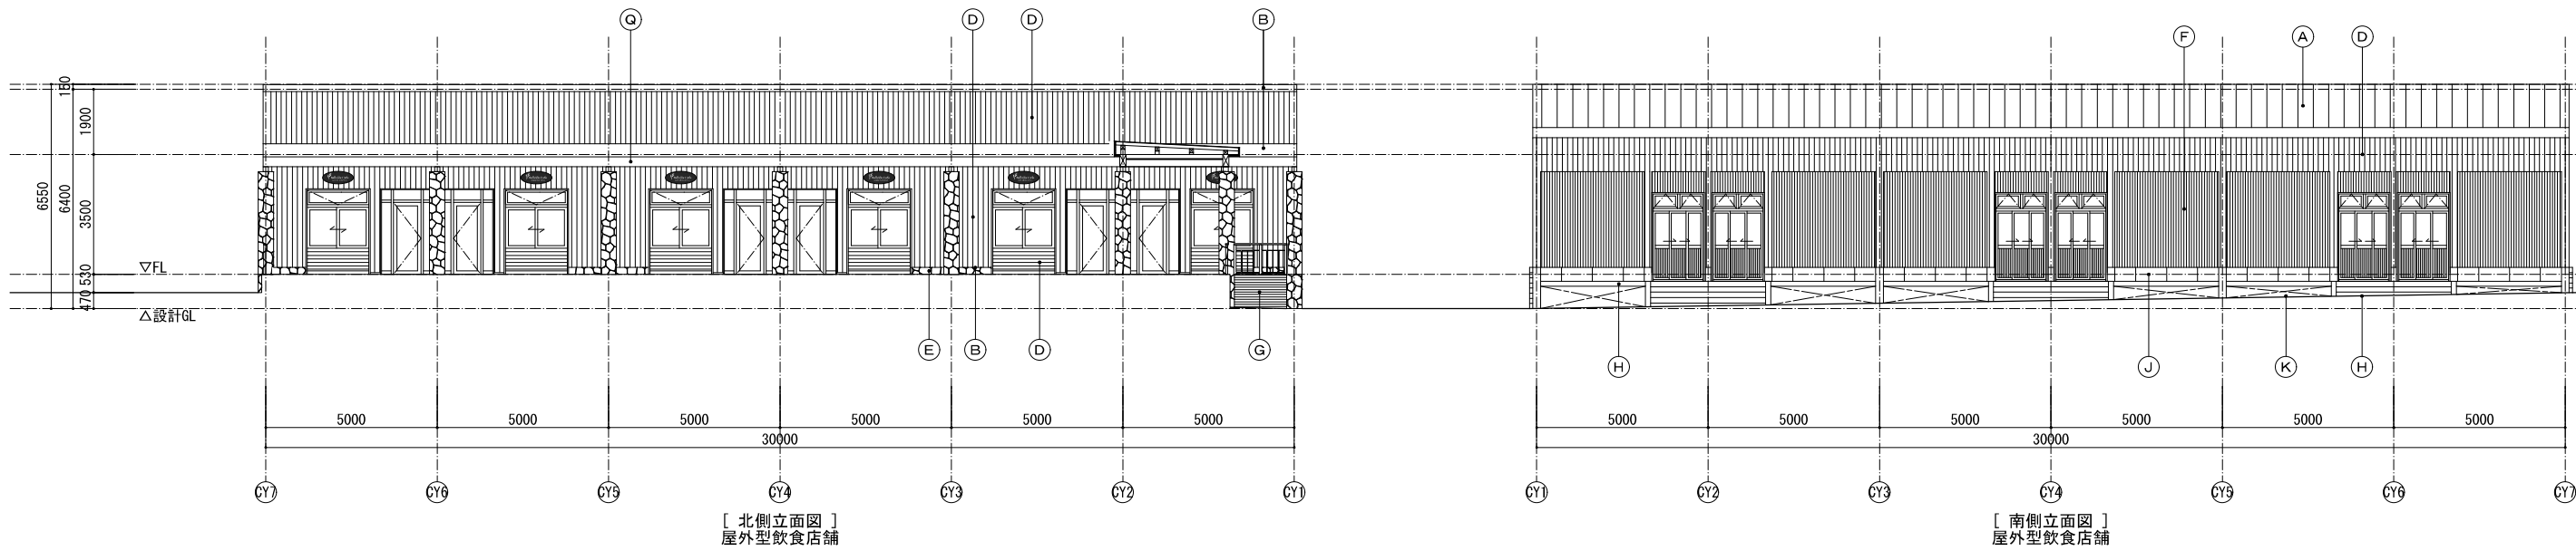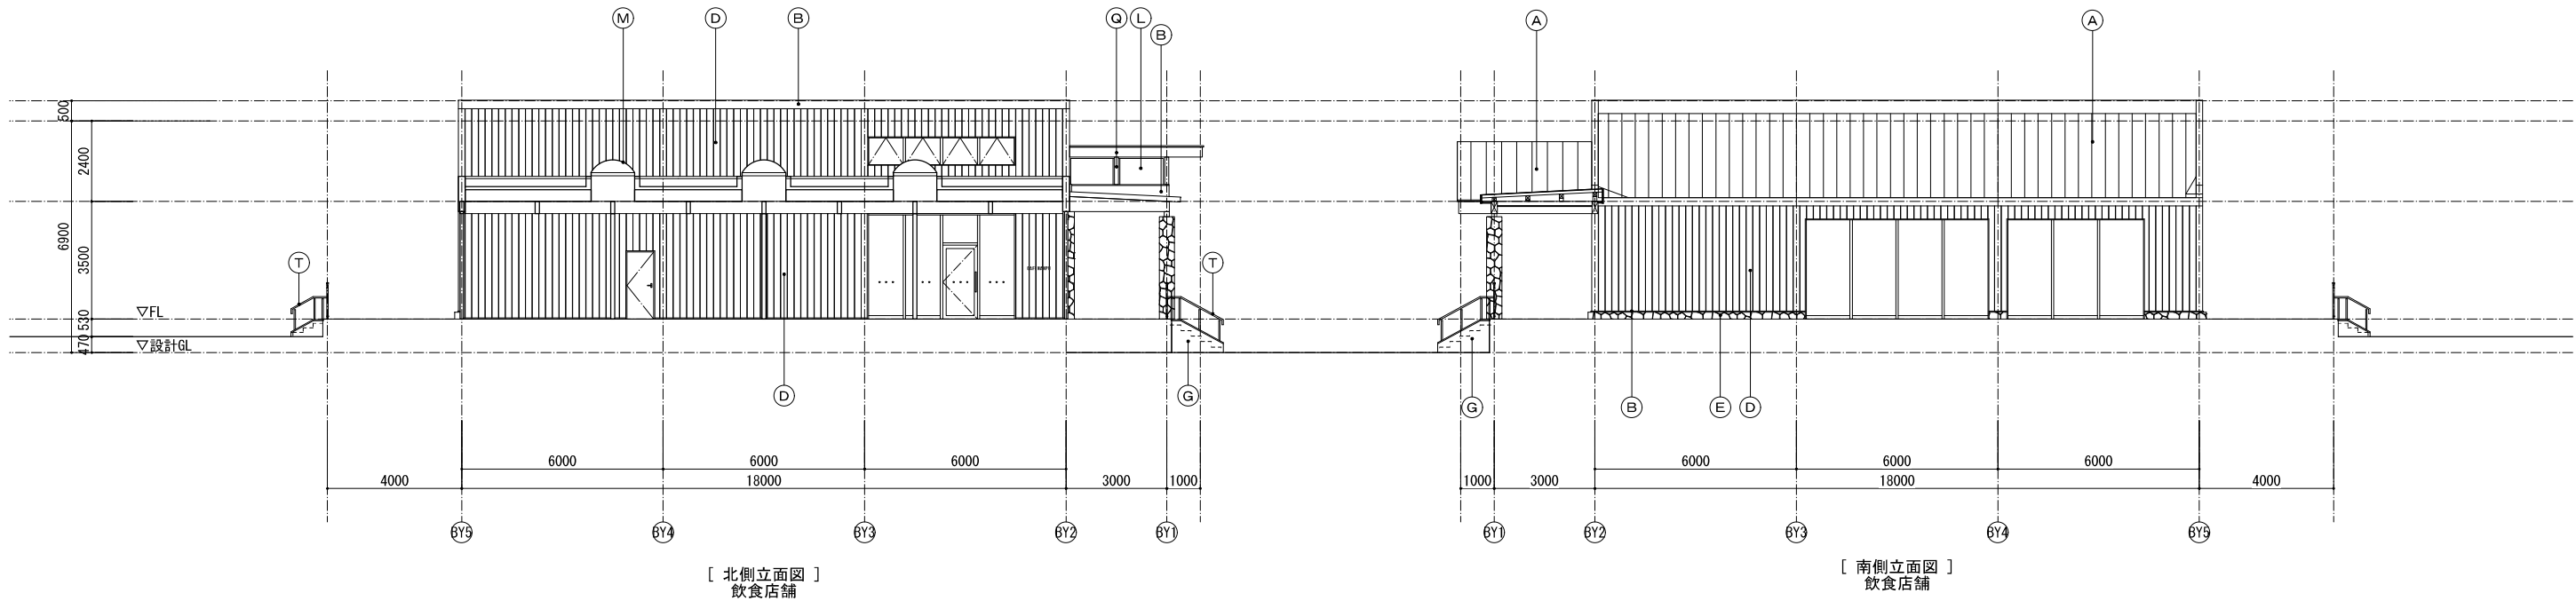

凡例

(A) t0.4ｶﾞﾙﾊﾞﾘｳﾑ鋼板蟻掛葺(通し吊子一体型)	(I) コンクリート打放し撥水材塗布・誘発目地シーリング @2000	(Q) 木部. WP
(B) t0.4ｶﾗｰｶﾞﾙﾊﾞﾘｳﾑ鋼板包	(J) t10樹脂ﾓﾙﾄﾙ(ｸﾞﾗｽﾒｯｼｭ共) @900伸縮目地シーリング	(R) t15ｶﾏﾏﾂ羽目板貼(ﾌﾞﾚｰﾀﾞｰ仕上) 突付. WP
(C) 丸駒折版I型	(K) コンクリート打放し・撥水材塗布・目地棒	(S) DP. 垂鉛ﾒｯｷ下地
(D) t15ｶﾏﾏﾂ羽目板貼(荒木のまま). WP	(L) ｶﾞﾘｰﾌﾞﾈｰﾄ	(T) 手摺: ﾀ34樹脂 手摺子: SUS焼付塗装
(E) t150自然石積	(M) 固定式ﾄｯﾌﾟﾗｲﾄ	(U) DP. 耐火被覆材
(F) t0.4ｶﾗｰｶﾞﾙﾊﾞﾘｳﾑ鋼板ｽﾊﾞﾝﾄﾞﾚﾙ緩貼(目地無し)	(N) 笠木: 人口木材、手摺子:ﾌｳｯｼｭ樹脂焼付塗装・ｽﾃｰﾙ	(W) EXP. ｼﾊﾞﾊﾞｰ
(G) t30乱形石貼	(O) t30ｶﾏﾏﾂ材横貼. WP	
(H) t30ﾓﾙﾄﾙ金ｺﾞ	(P) 開口1000×500	

凡例
平均地盤高 = 設計GL+193

実施設計	 株式会社 志津川建築設計事務所 1級建築士事務所 北海道知事登録(上)第86号 北海道旭川市7条通6丁目1号7条ビル2階 0166-22-7577	工事名 道の駅を核としたまちの賑わい拠点施設整備に伴う建築主体工事	図面番号 A - 09
代表設計者 1級建築士登録第264944号 東木 貴茂	承認 換図 作図	図面名 立面図(3)	縮尺 A1:1/100 A3:1/200
			設計年月 2021.03

